



# HĽADANIE ROVNOVÁHY

PRI STAVBE NÁŠHO PASÍVNEHO DOMU SOM BOLA V POZÍCII ARCHITEKTA A INVESTORA ZÁROVEŇ. PRI REALIZÁCII SOM STRÁŽILA ROZPOČET, ROBILA STAVEBNÝ MANAŽMENT A STAVEBNÝ DOZOR. VO VŠETKÝCH TÝCHTO ASPEKTOCH SOM SA SNAŽILA HĽADAŤ A UDRŽAŤ ROVNOVÁHU.

## ORIENTÁCIA


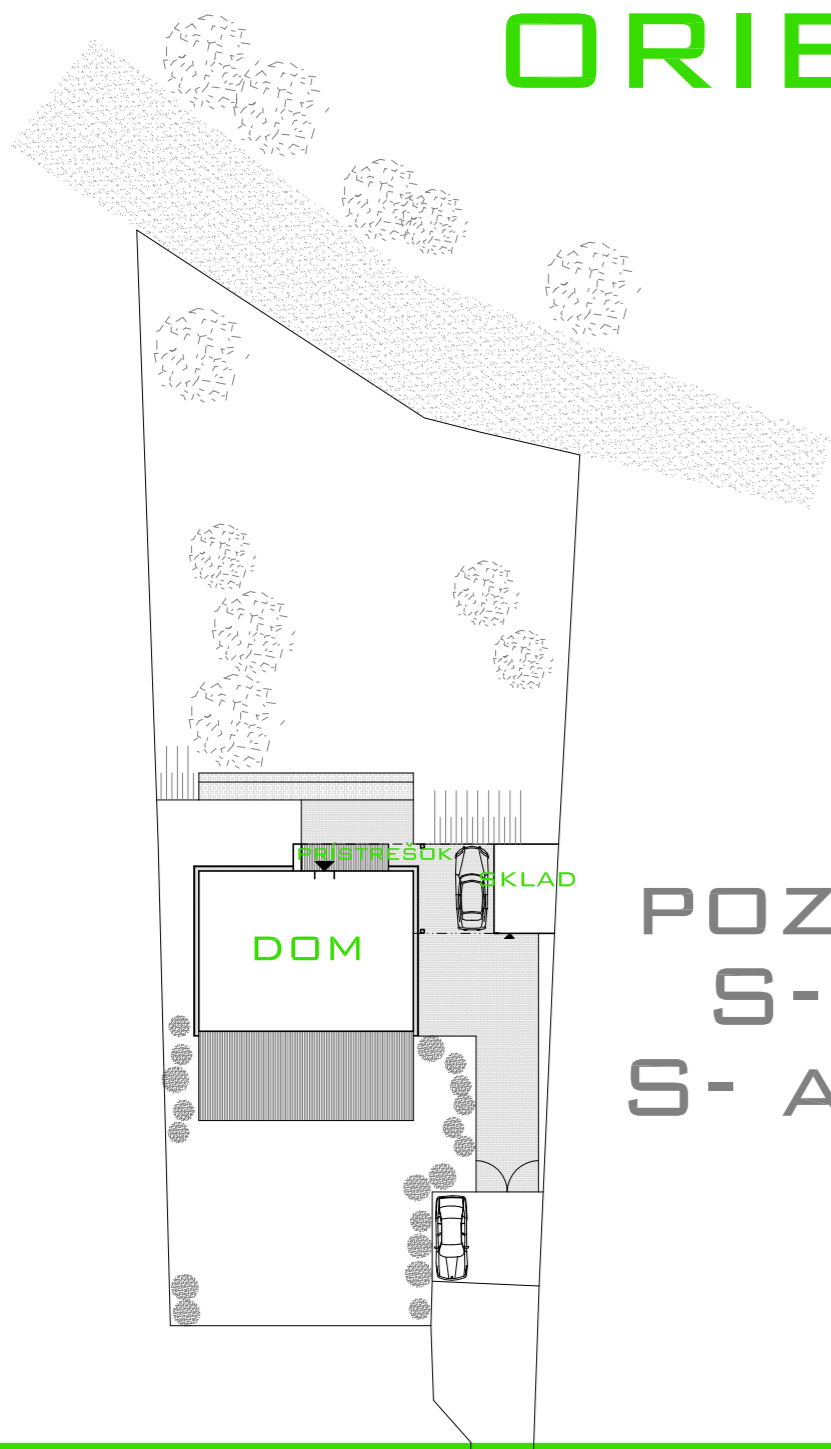


POZEMOK-IDEÁLNA  
S-J ORIENTÁCIA  
S- ATRAKTÍVNEJŠIA

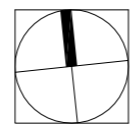

## DISPOZÍCIA

OBYTNÁ ČASŤ- 2 BYTOVÉ JEDNOTKY  
OBYTNÉ MIESTNOSTI ORIENTOvané NA J  
POMOČNÉ PRIESTORY NA S

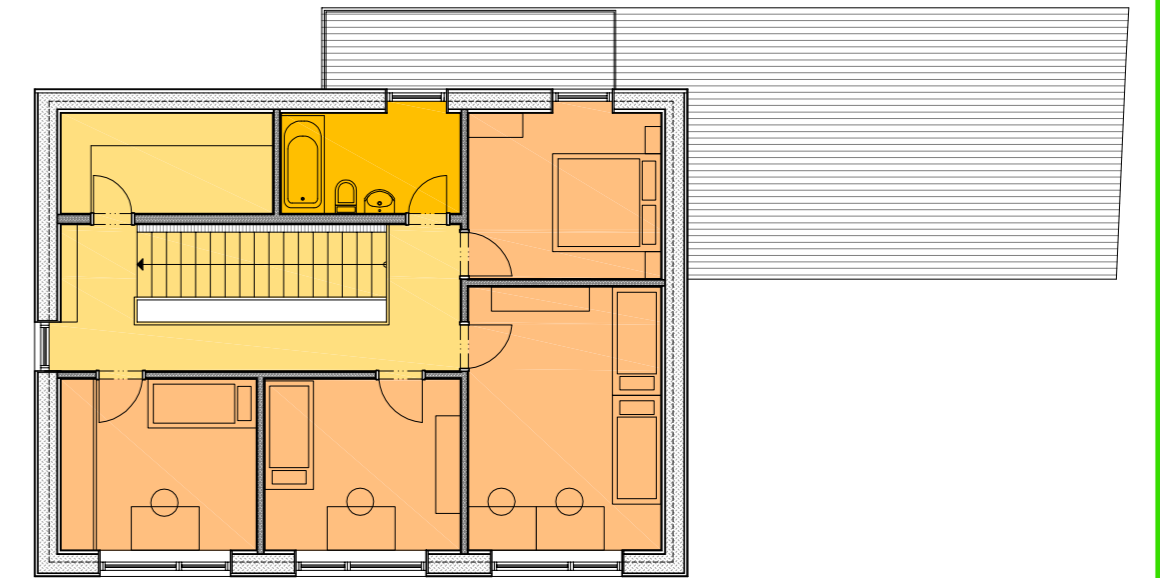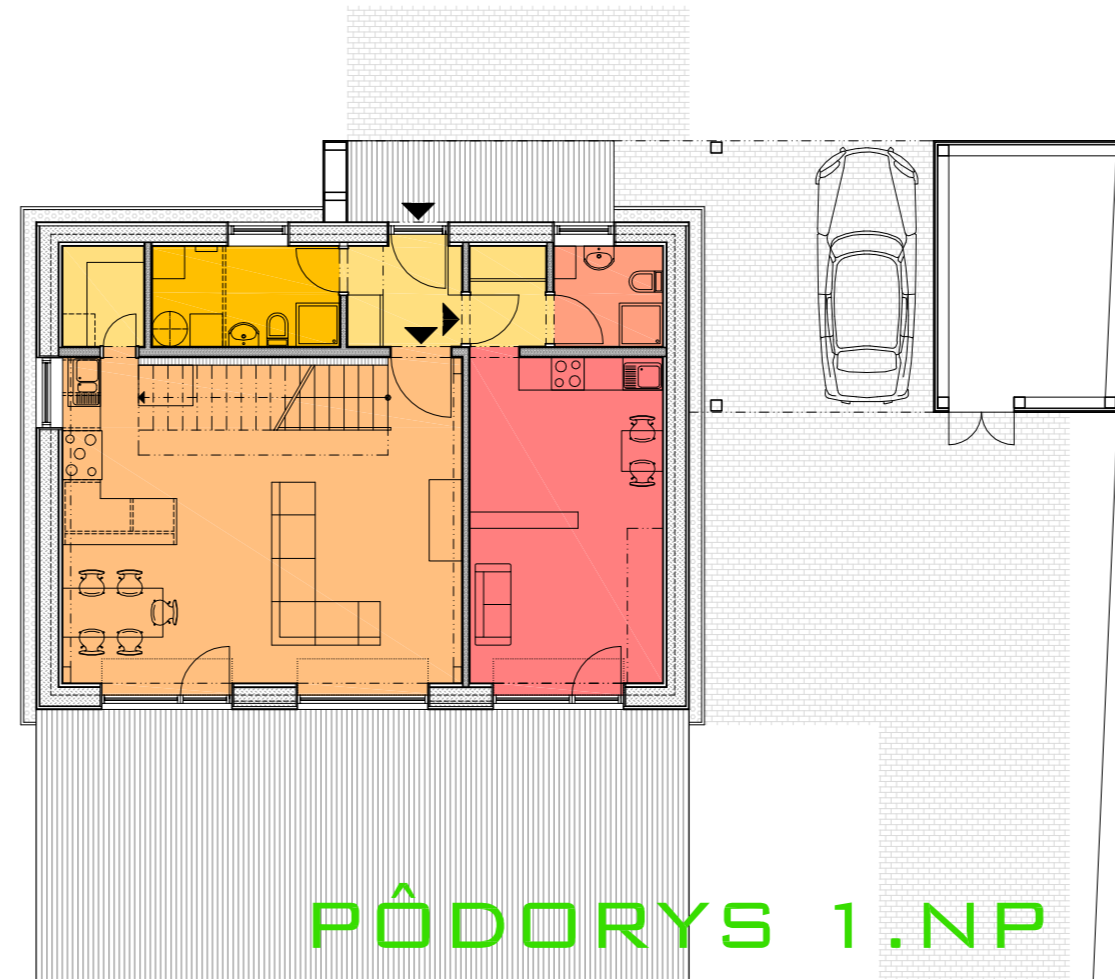

PÔDORYS 1.NP

PÔDORYS 2.NP

## ARCHITEKTÚRA

JEDNODUCHÝ KUBUS S PULTOVOU  
STRECHOU OŽIVENÝ PRÍSTAVBOU



## MATERIÁLY

PESTROŠŤ MATERIÁLOV NA FASÁDE-  
VYVÁŽENIE JEDNODUGHEJ HMOTY



## EXTERIÉR- INTERIÉR

PRELÍNANIE IDEY EXTERIÉRU  
S INTERIÉROM




## REALIZÁCIA

KVALITNÁ DREVOSTAVBA  
PRECÍZNE PREVEDENIE DETAILOV



ARCHITECTONICA

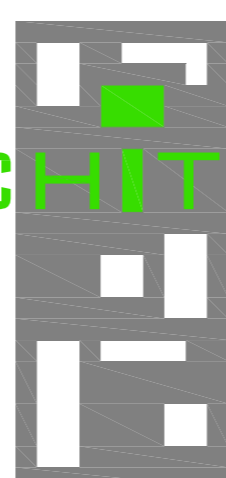

ING.ARCH.VANDA HOLEŠČÁKOVÁ  
ARCHITECTONICA s.r.o.  
VHOLESČAKOVA@GMAIL.COM SLÁVIČIE ÚDOLIE 16  
+421 903 256070 BRATISLAVA 811 02