


# MÁ PASÍVNY DOM SVOJE MIESTO NA SLOVENSKU?


POROVNANIE ZÁKLADNÝCH STAVEBNÝCH PRINCÍPOV A PRVKOV  
CESTA TRVALEJ UDRŽATEĽNOSTI, EKOLÓGIE A EFEKTÍVNOTI  
MINULOSŤ- SÚČASNOSŤ

## FUNKČNÉ ČLENENIE

### MINULOSŤ

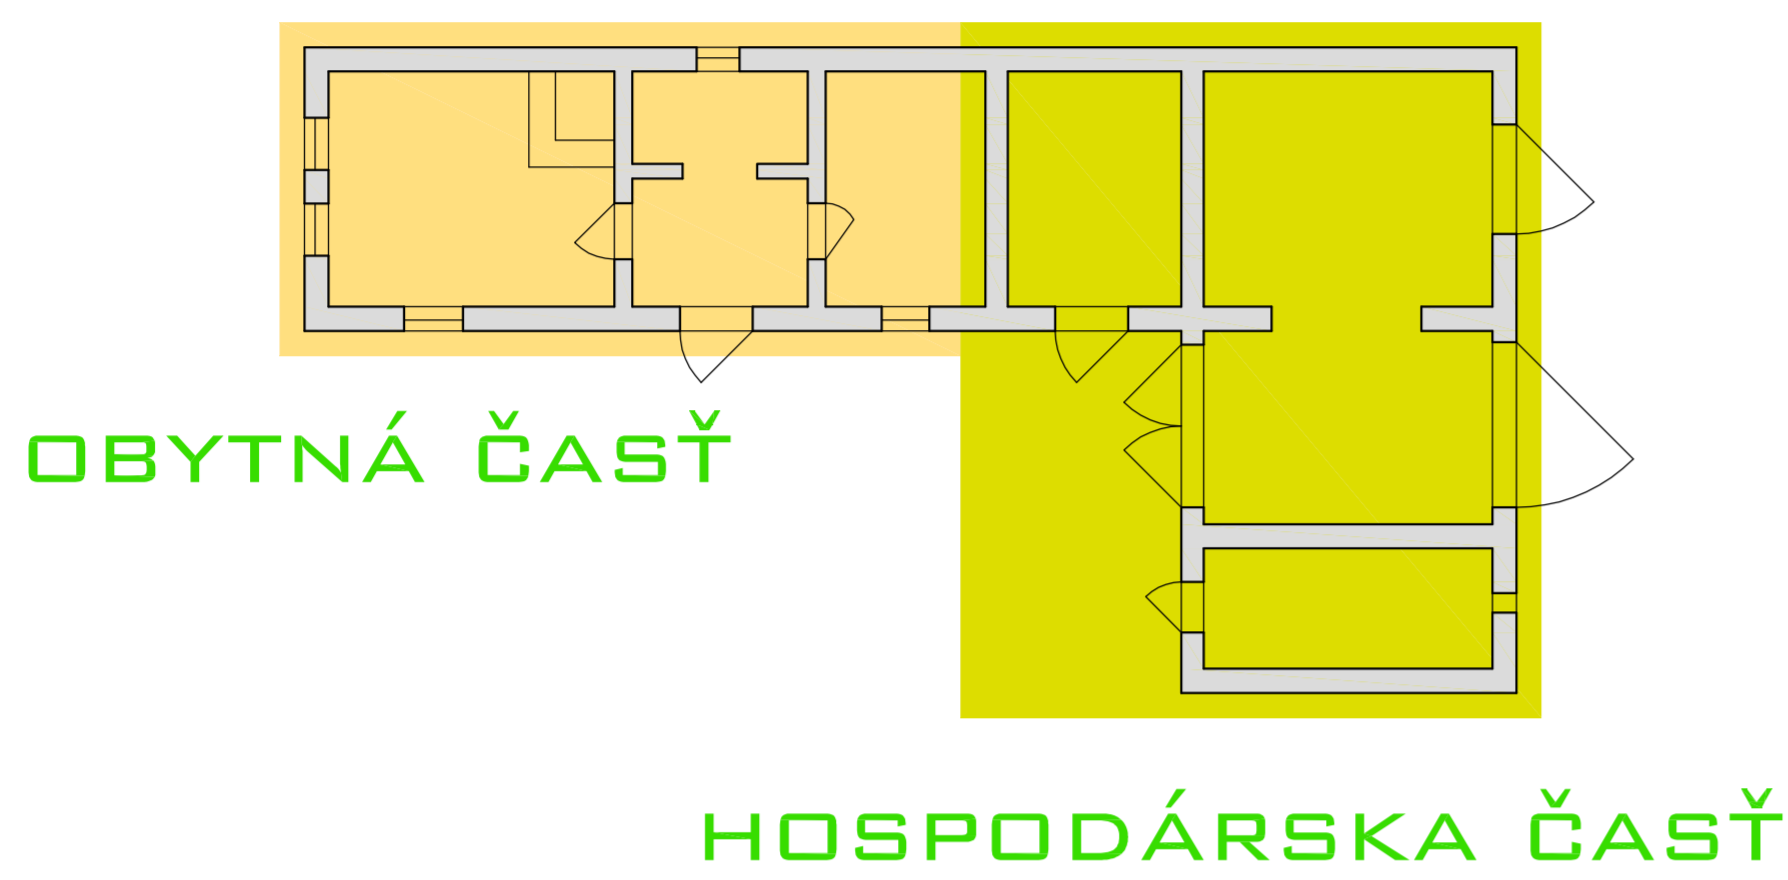


### PASÍVNY DOM

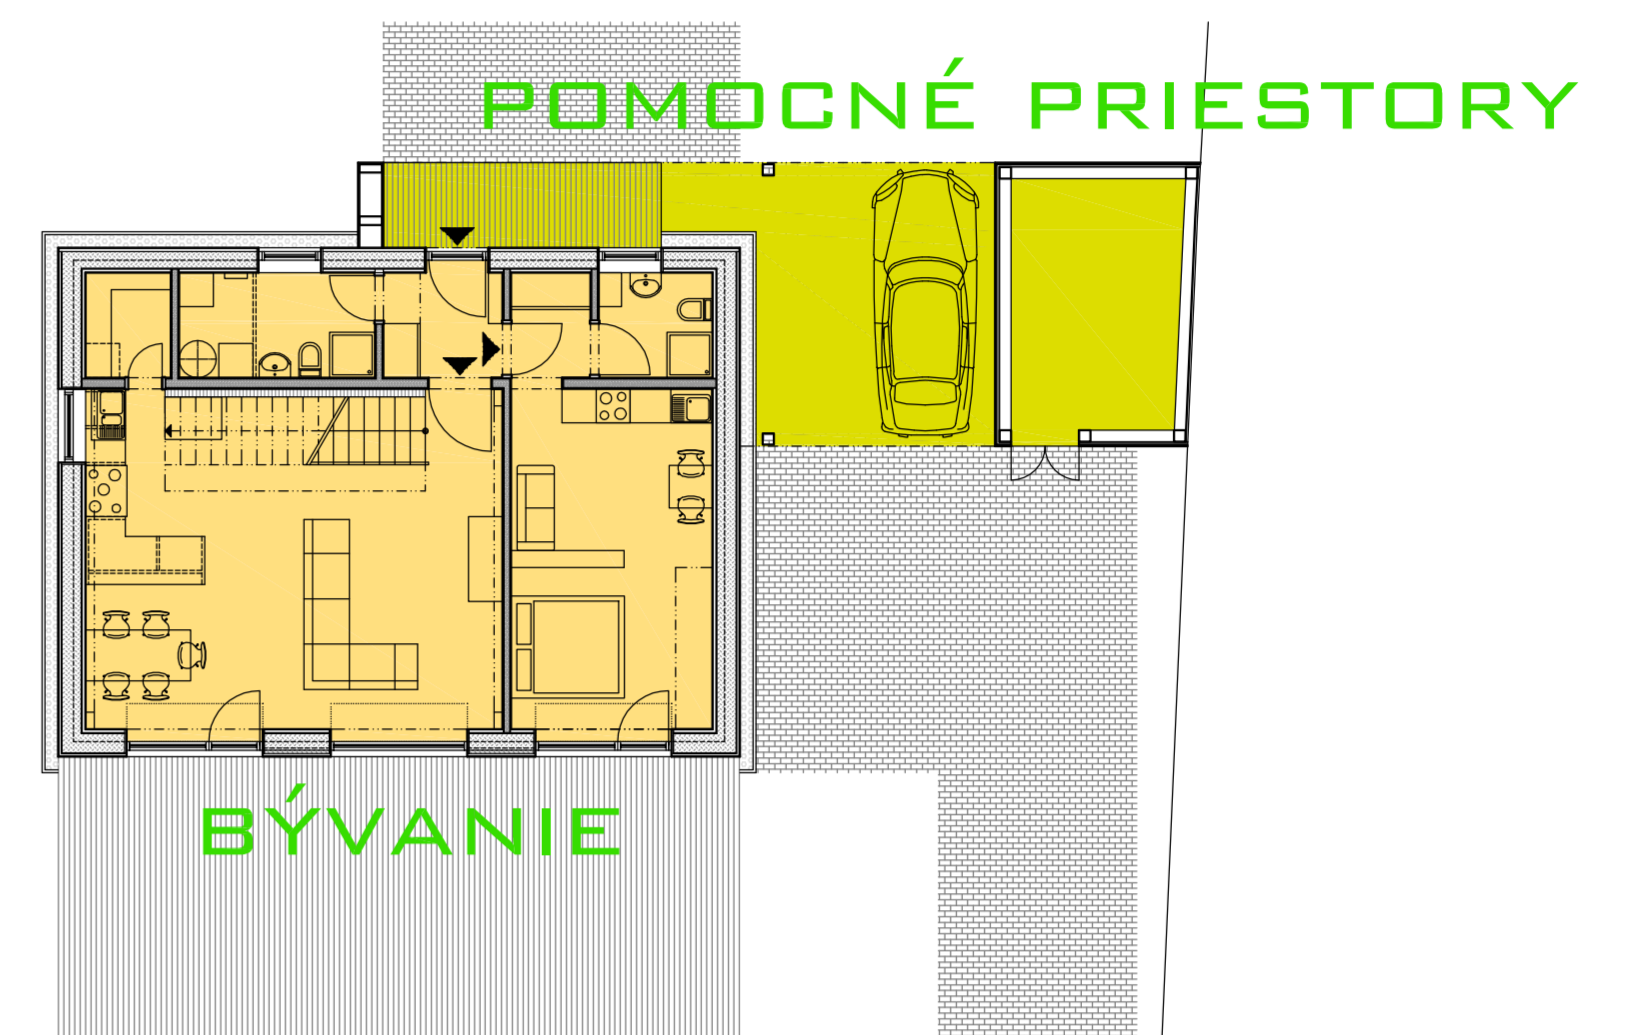

V MINULOSTI BOLA HOSPODÁRSKA ČASŤ RADENÁ ZA OBYTNOU.  
V SÚČASNOSTI SÚ POMOCNÉ PRIESTORY MIMO „TEPELNEJ OBÁLKY“.

## KOMPAKTNOSŤ

### MINULOSŤ

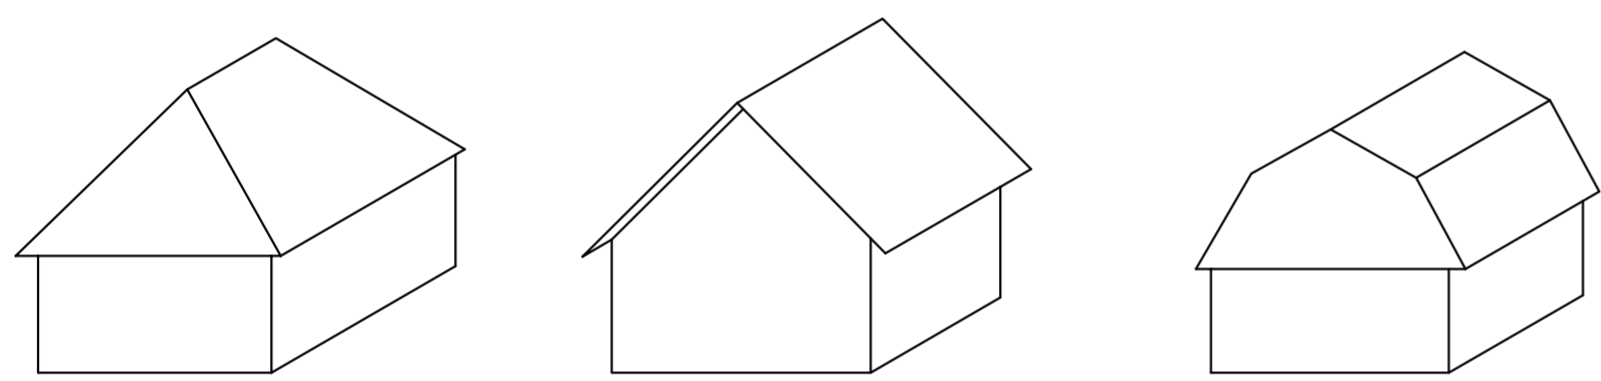

### PASÍVNY DOM




V MINULOSTI POUŽITÝ JEDNODUCHÝ TVAR, STRECHA TYPICKÁ PRE DANÝ REGIÓN.  
V PASÍVNOM DOME DÔLEŽITÁ KOMPAKTNOSŤ A JEDNODUCHOSŤ.

## FUNKČNOSŤ

### MINULOSŤ



### PASÍVNY DOM

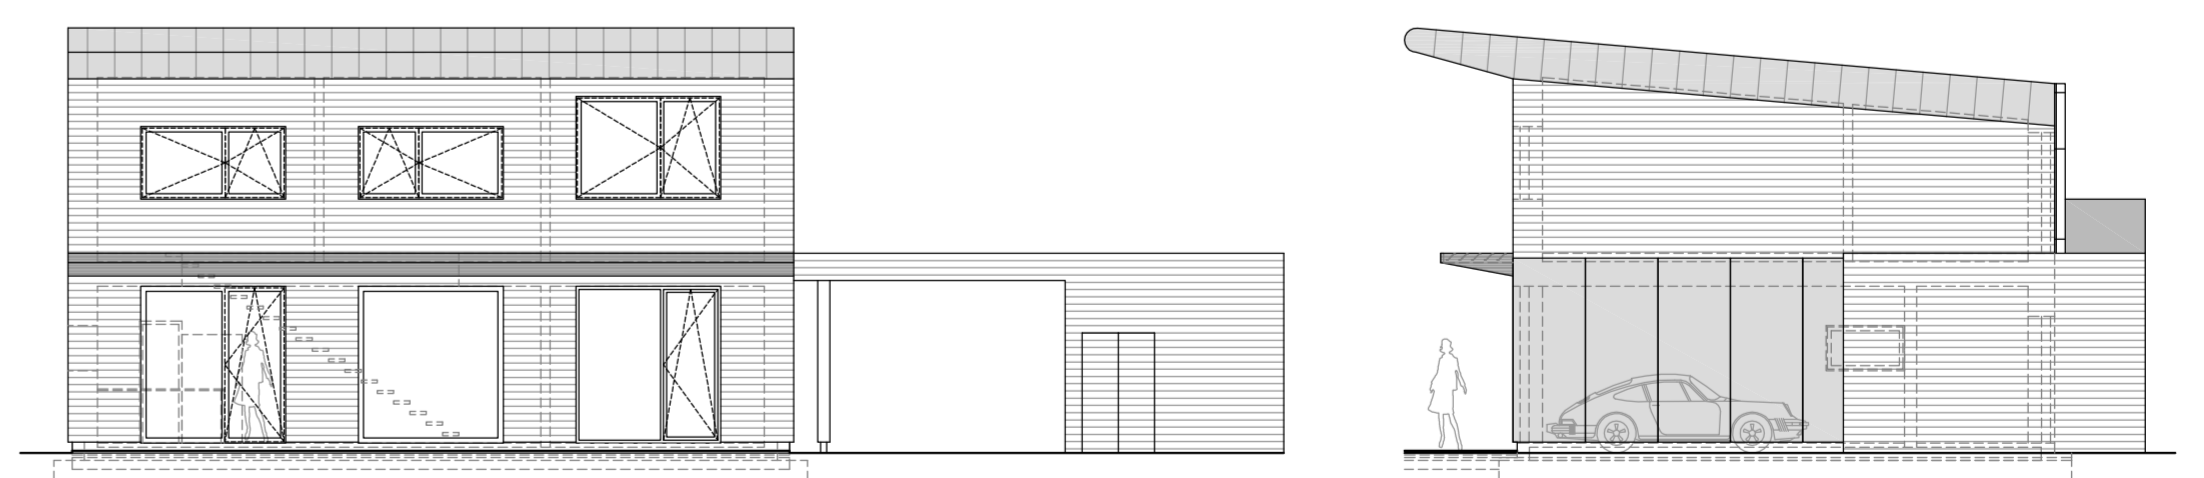

V MINULOSTI BOLA PODSTATNÁ FUNKČNOSŤ, ZDOBIENIE ARCHITEKTÚRY  
ZDÔRAZŇOVALO PODSTATU, MATERIÁL, DETAIL.  
V SÚČASNOSTI SA V PASÍVNOM DOME NAVRACIA K FUNKČNOSTI,  
ESTETIKU VYTVÁRAJÚ KVALITNÉ POUŽITÉ DETAILY A MATERIÁLY.

ARCHITECTONICA



ING.ARCH.VANDA HOLEŠČÁKOVÁ  
ARCHITECTONICA s.r.o.  
SLÁVIČIE ÚDOLIE 16  
BRATISLAVA 811 02

VHOLESČAKOVA@GMAIL.COM  
+421 903 256070